


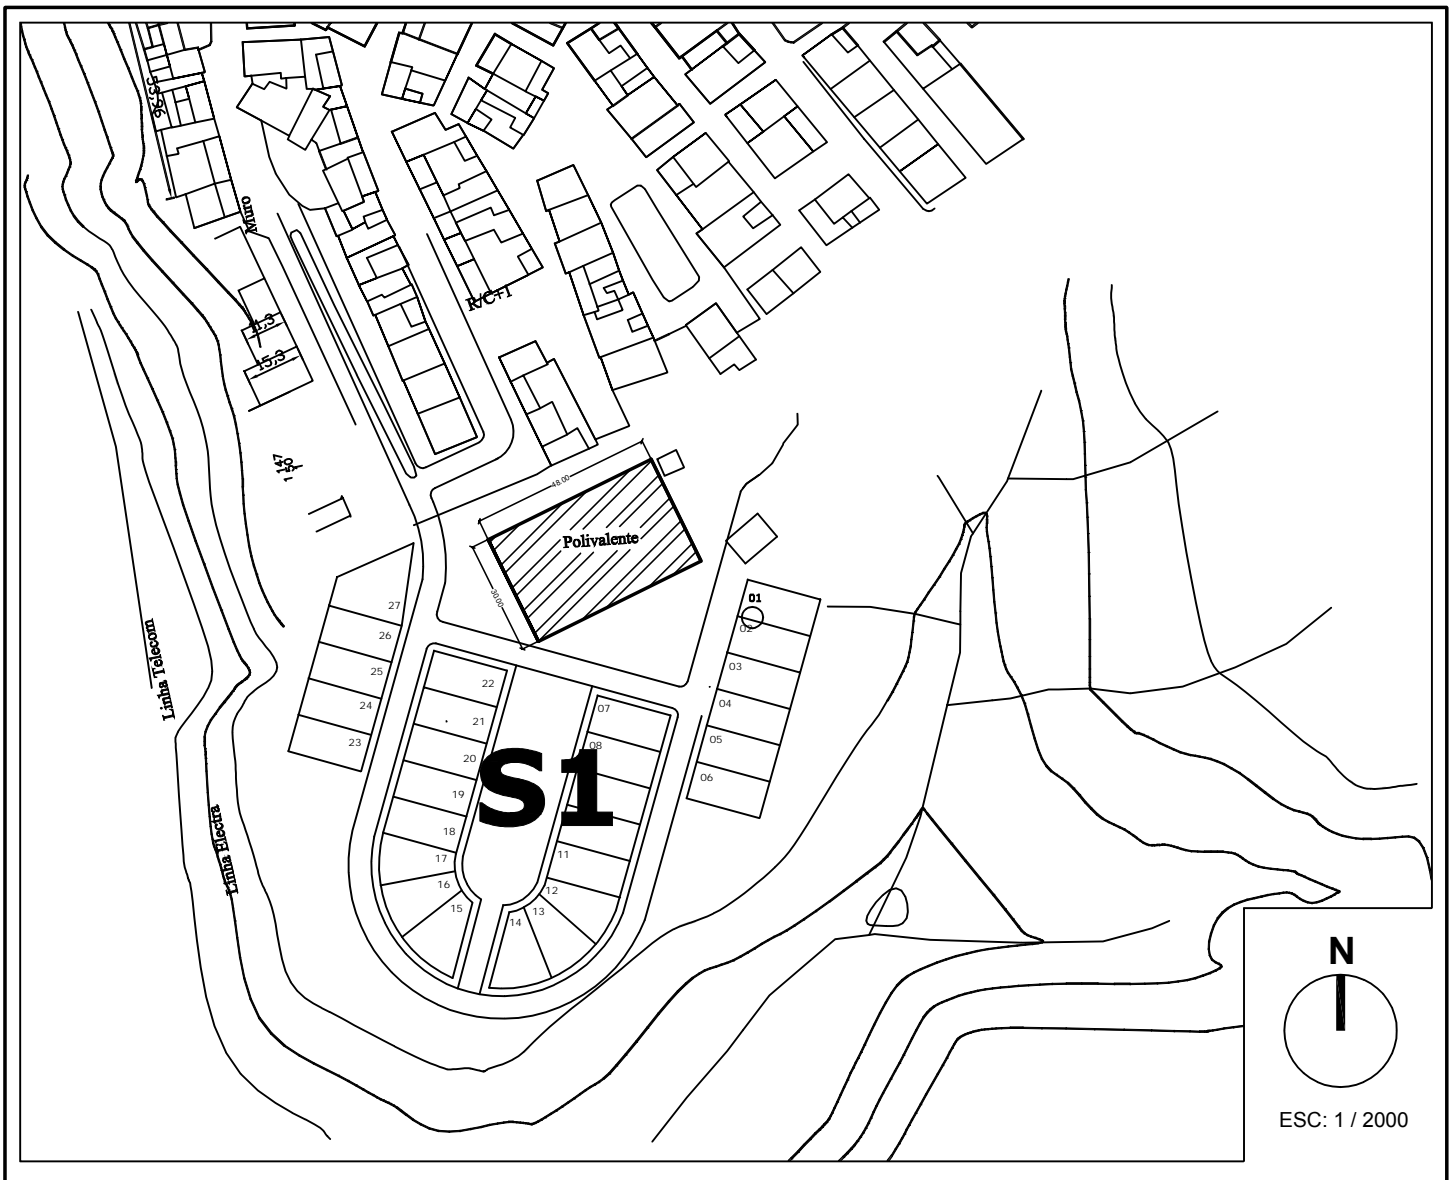

**CÂMARA MUNICIPAL DA BOA VISTA**  
**CROQUI DE LOCALIZAÇÃO**  
**ESTANCIA DE BAIXO**

NOTA: **Polivalente Construido**



ZI: ZONA INFRAESTRUTURADA / ZNI - ZONA NÃO INFRAESTRUTURADA

**GABINETE TÉCNICO DE URBANISMO, OBRAS E INFRAESTRUTURAS**

	<b>REQUIRENTE:</b> <b>Camara Municipal Da Boa Vista</b>				<b>USO:</b> <b>Desporto</b>		<b>O TÉCNICO:</b>
	<b>LOCAL:</b> <b>Estancia de Baixo - Centro</b>				<b>INDICE DE OCUP. TERRENO:</b> ***		
	<b>DESENHOU:</b> <b>Manuel Mendes</b>		<b>DIMENSÕES:</b> Norte: 48.00    Sul: 48.00    Este: 30.00    Oeste: 30.00		<b>TAXA DE OCUPAÇÃO:</b>		
	<b>SERVIÇO CADASTRO:</b>		<b>AFASTAMENTOS:</b> Norte:                    Sul:                    Este:                    Oeste:		<b>REF. NIP:</b>		
	<b>ÁREA:</b> 1440 M2		<b>CÉRCEA:</b>		<b>GOTEIRA:</b>		
				<b>COTA DE SOLEIRA:</b> ZI - 0.17 / ZNI - 0.51		<b>DATA DE EMISSÃO:</b> 08 / 07 / 2013	